

## Gebiete mit inneren Entwicklungspotentialen


### A1.0: Planlegende der Ausschnitte A1.1 - A1.7

---

## Gebiete mit inneren Entwicklungspotentialen


unbebaut

unternutzt

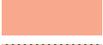		Dorfzone D2
		Weilerzone Wz
		Wohnzone W2b
		Wohn- und Arbeitszone WA2 / Wohn- und Arbeitszone Bulgen WAB
		Zone für öffentliche Bauten und Anlagen Oe
		Arbeitszone Kleingewerbe und Dienstleistungen Aa
		Pflegeheimzone Pf2
		Parkplatzzone P
		Unterbelegtes Wohnhaus
		Innenentwicklungsgebiete mit Potential für Aufwertung, Umnutzung, Erneuerung oder Verdichtung gemäss Richtplanmassnahmen S.002 - S.010

---



## Hinweise

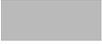	Geschütztes Kulturobjekt
	Übriges Baugebiet (inkl. Freihaltezonen)
	Bestehende Bushaltestelle
	ÖV-Güteklasse D (geringe Erschliessung, 300 m Einzugsbereich)
	ÖV-Güteklasse E (sehr geringe Erschliessung, 300 m Einzugsbereich)



Revision Kommunalplanung Homburg  
**Gebiete mit inneren Entwicklungspotentialen**

**A1.1: Ausschnitt Gündelhart 1 : 5'000**

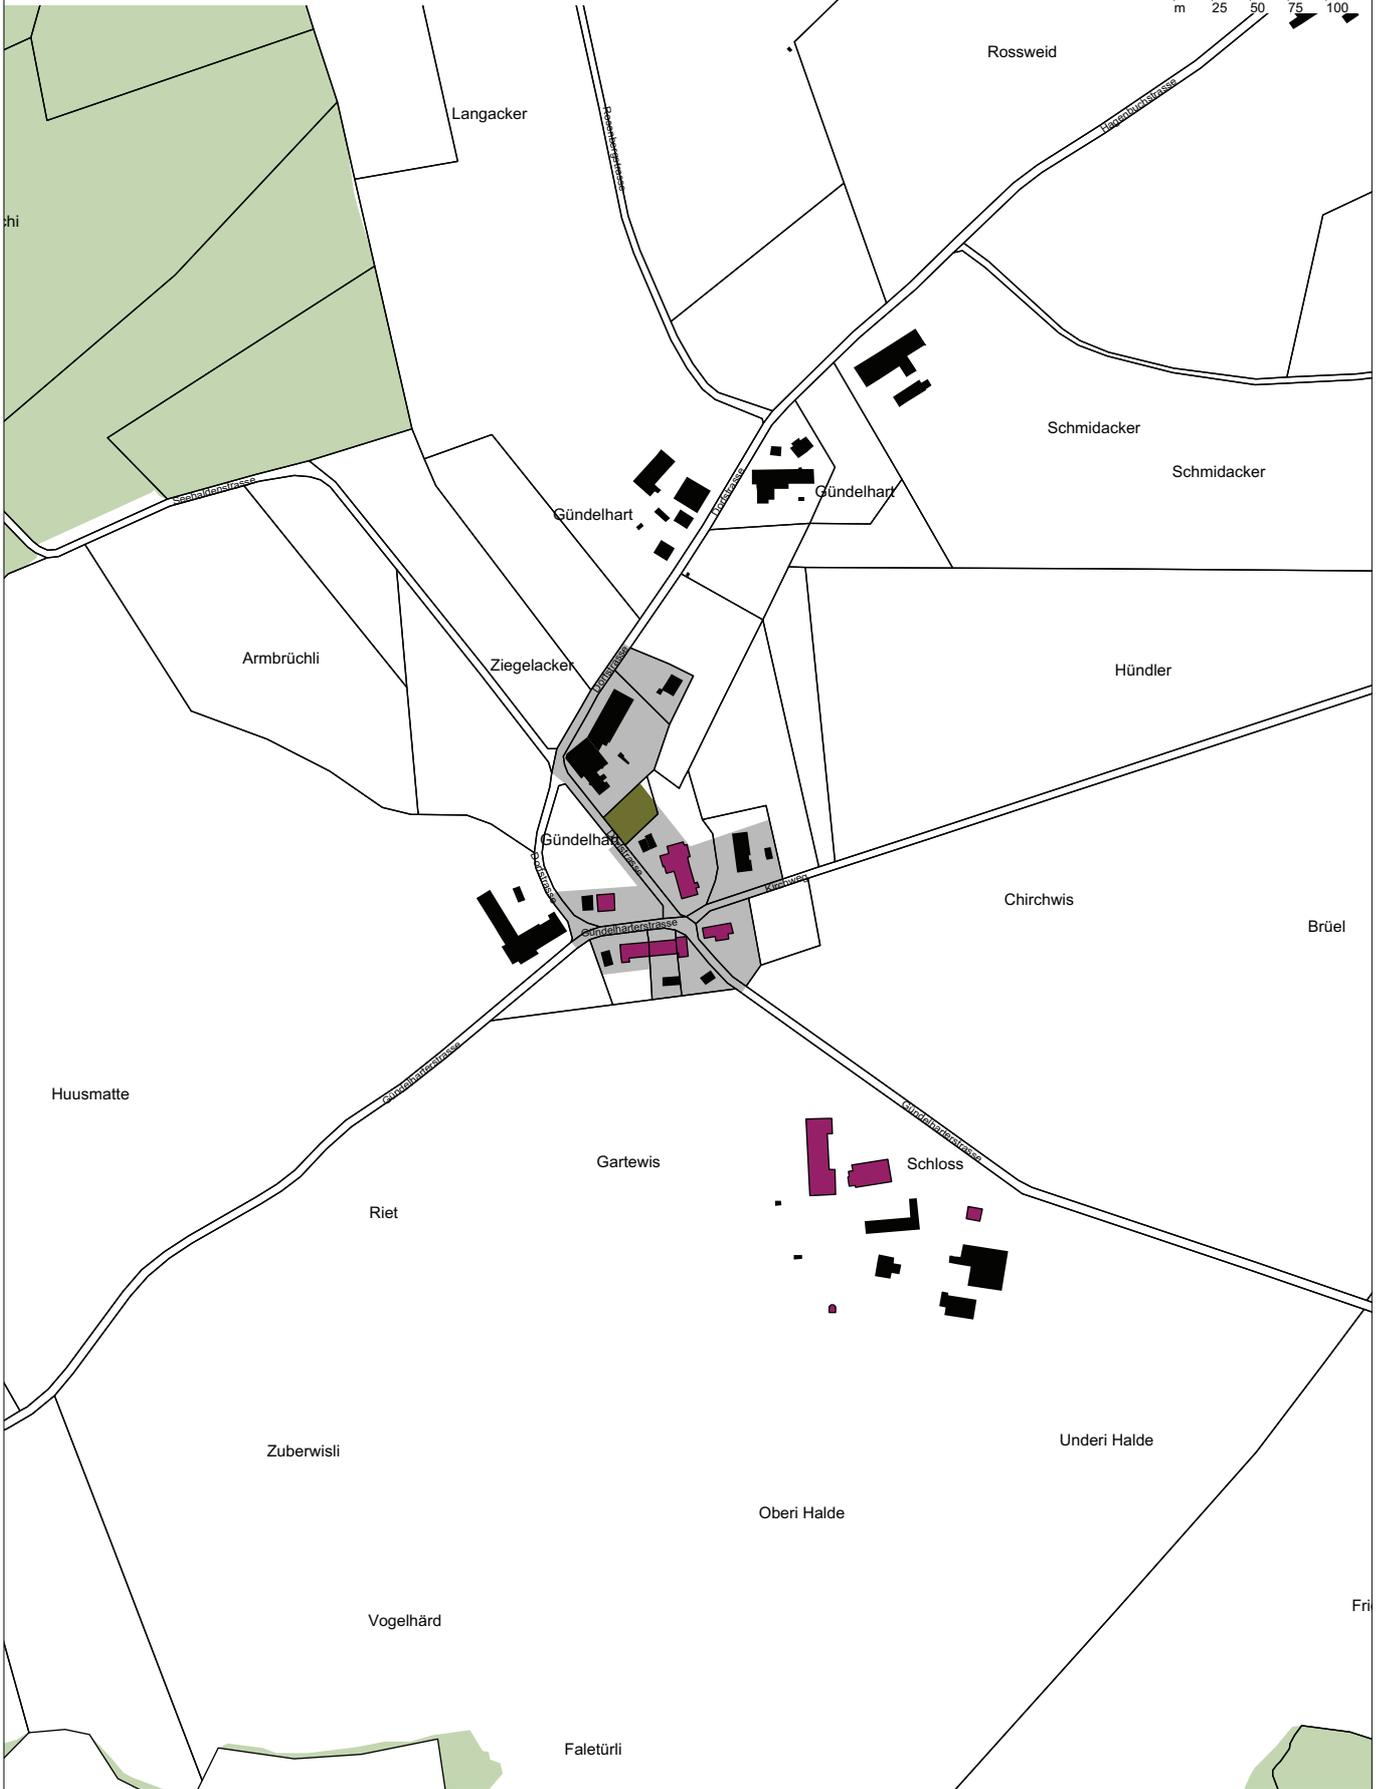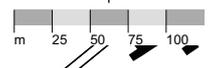

Proj. Nr. 5007

ot / 30.07.2020




Bearbeitung:

**Winzeler + Bühl** | Raumplanung und Regionalentwicklung | Rheinweg 21 | 8200 Schaffhausen | [info@regional-entwicklung.ch](mailto:info@regional-entwicklung.ch)

Revision Kommunalplanung Homburg  
Gebiete mit inneren Entwicklungspotentialen

A1.2: Ausschnitt Hinterhomburg 1 : 5'000

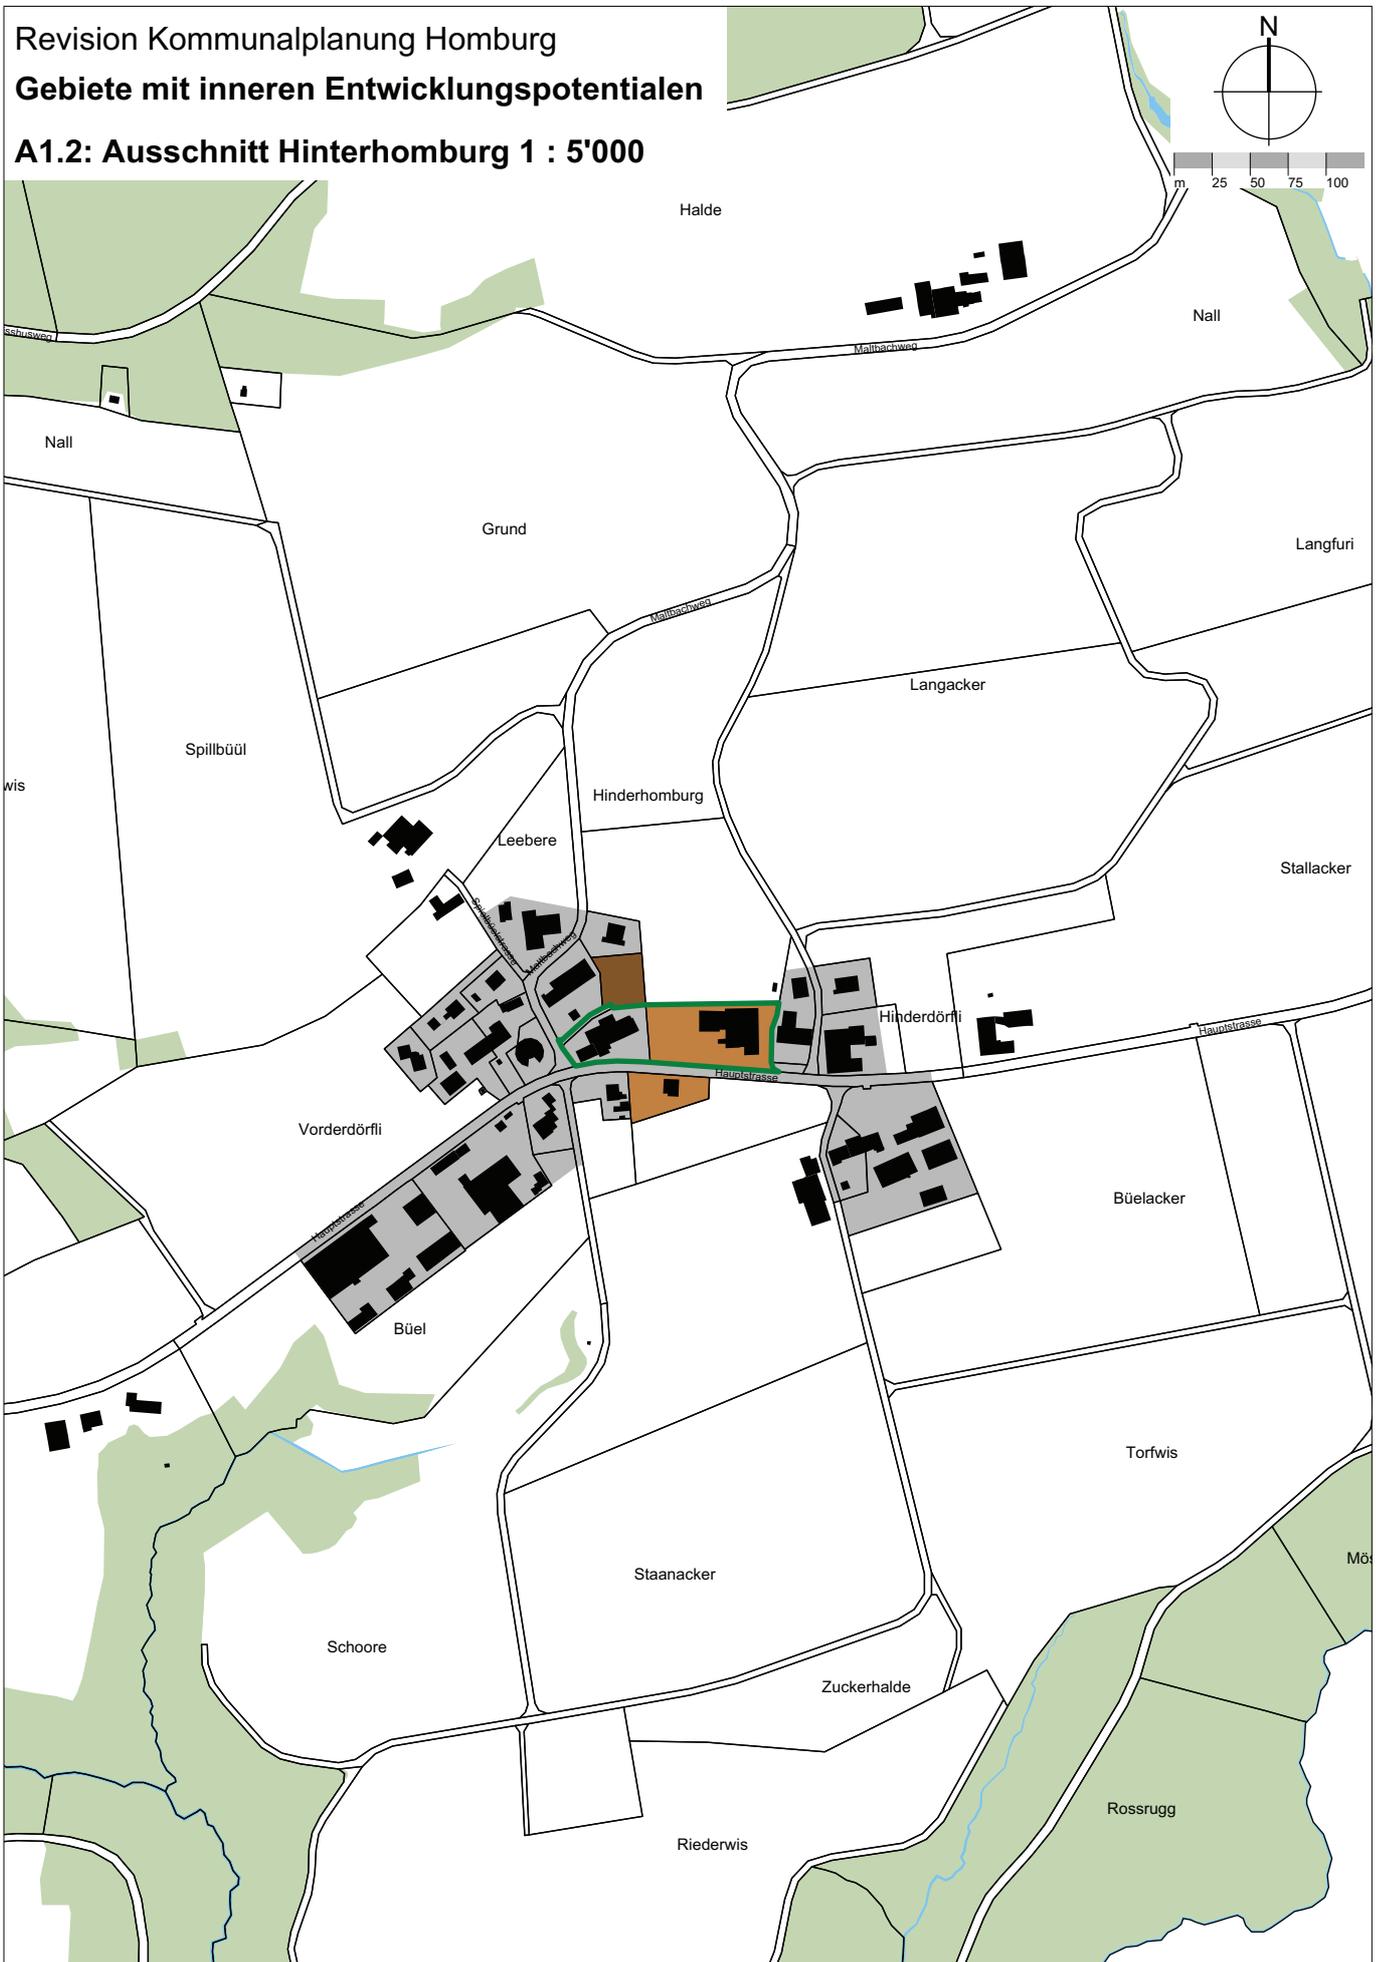


Revision Kommunalplanung Homburg  
Gebiete mit inneren Entwicklungspotentialen  
A1.3: Ausschnitt Homburg-Reckenwil 1 : 5'000



Proj. Nr. 5007

ot / 30.07.2020


Revision Kommunalplanung Homburg  
Gebiete mit inneren Entwicklungspotentialen  
A1.4: Ausschnitt Hörhausen 1 : 5'000

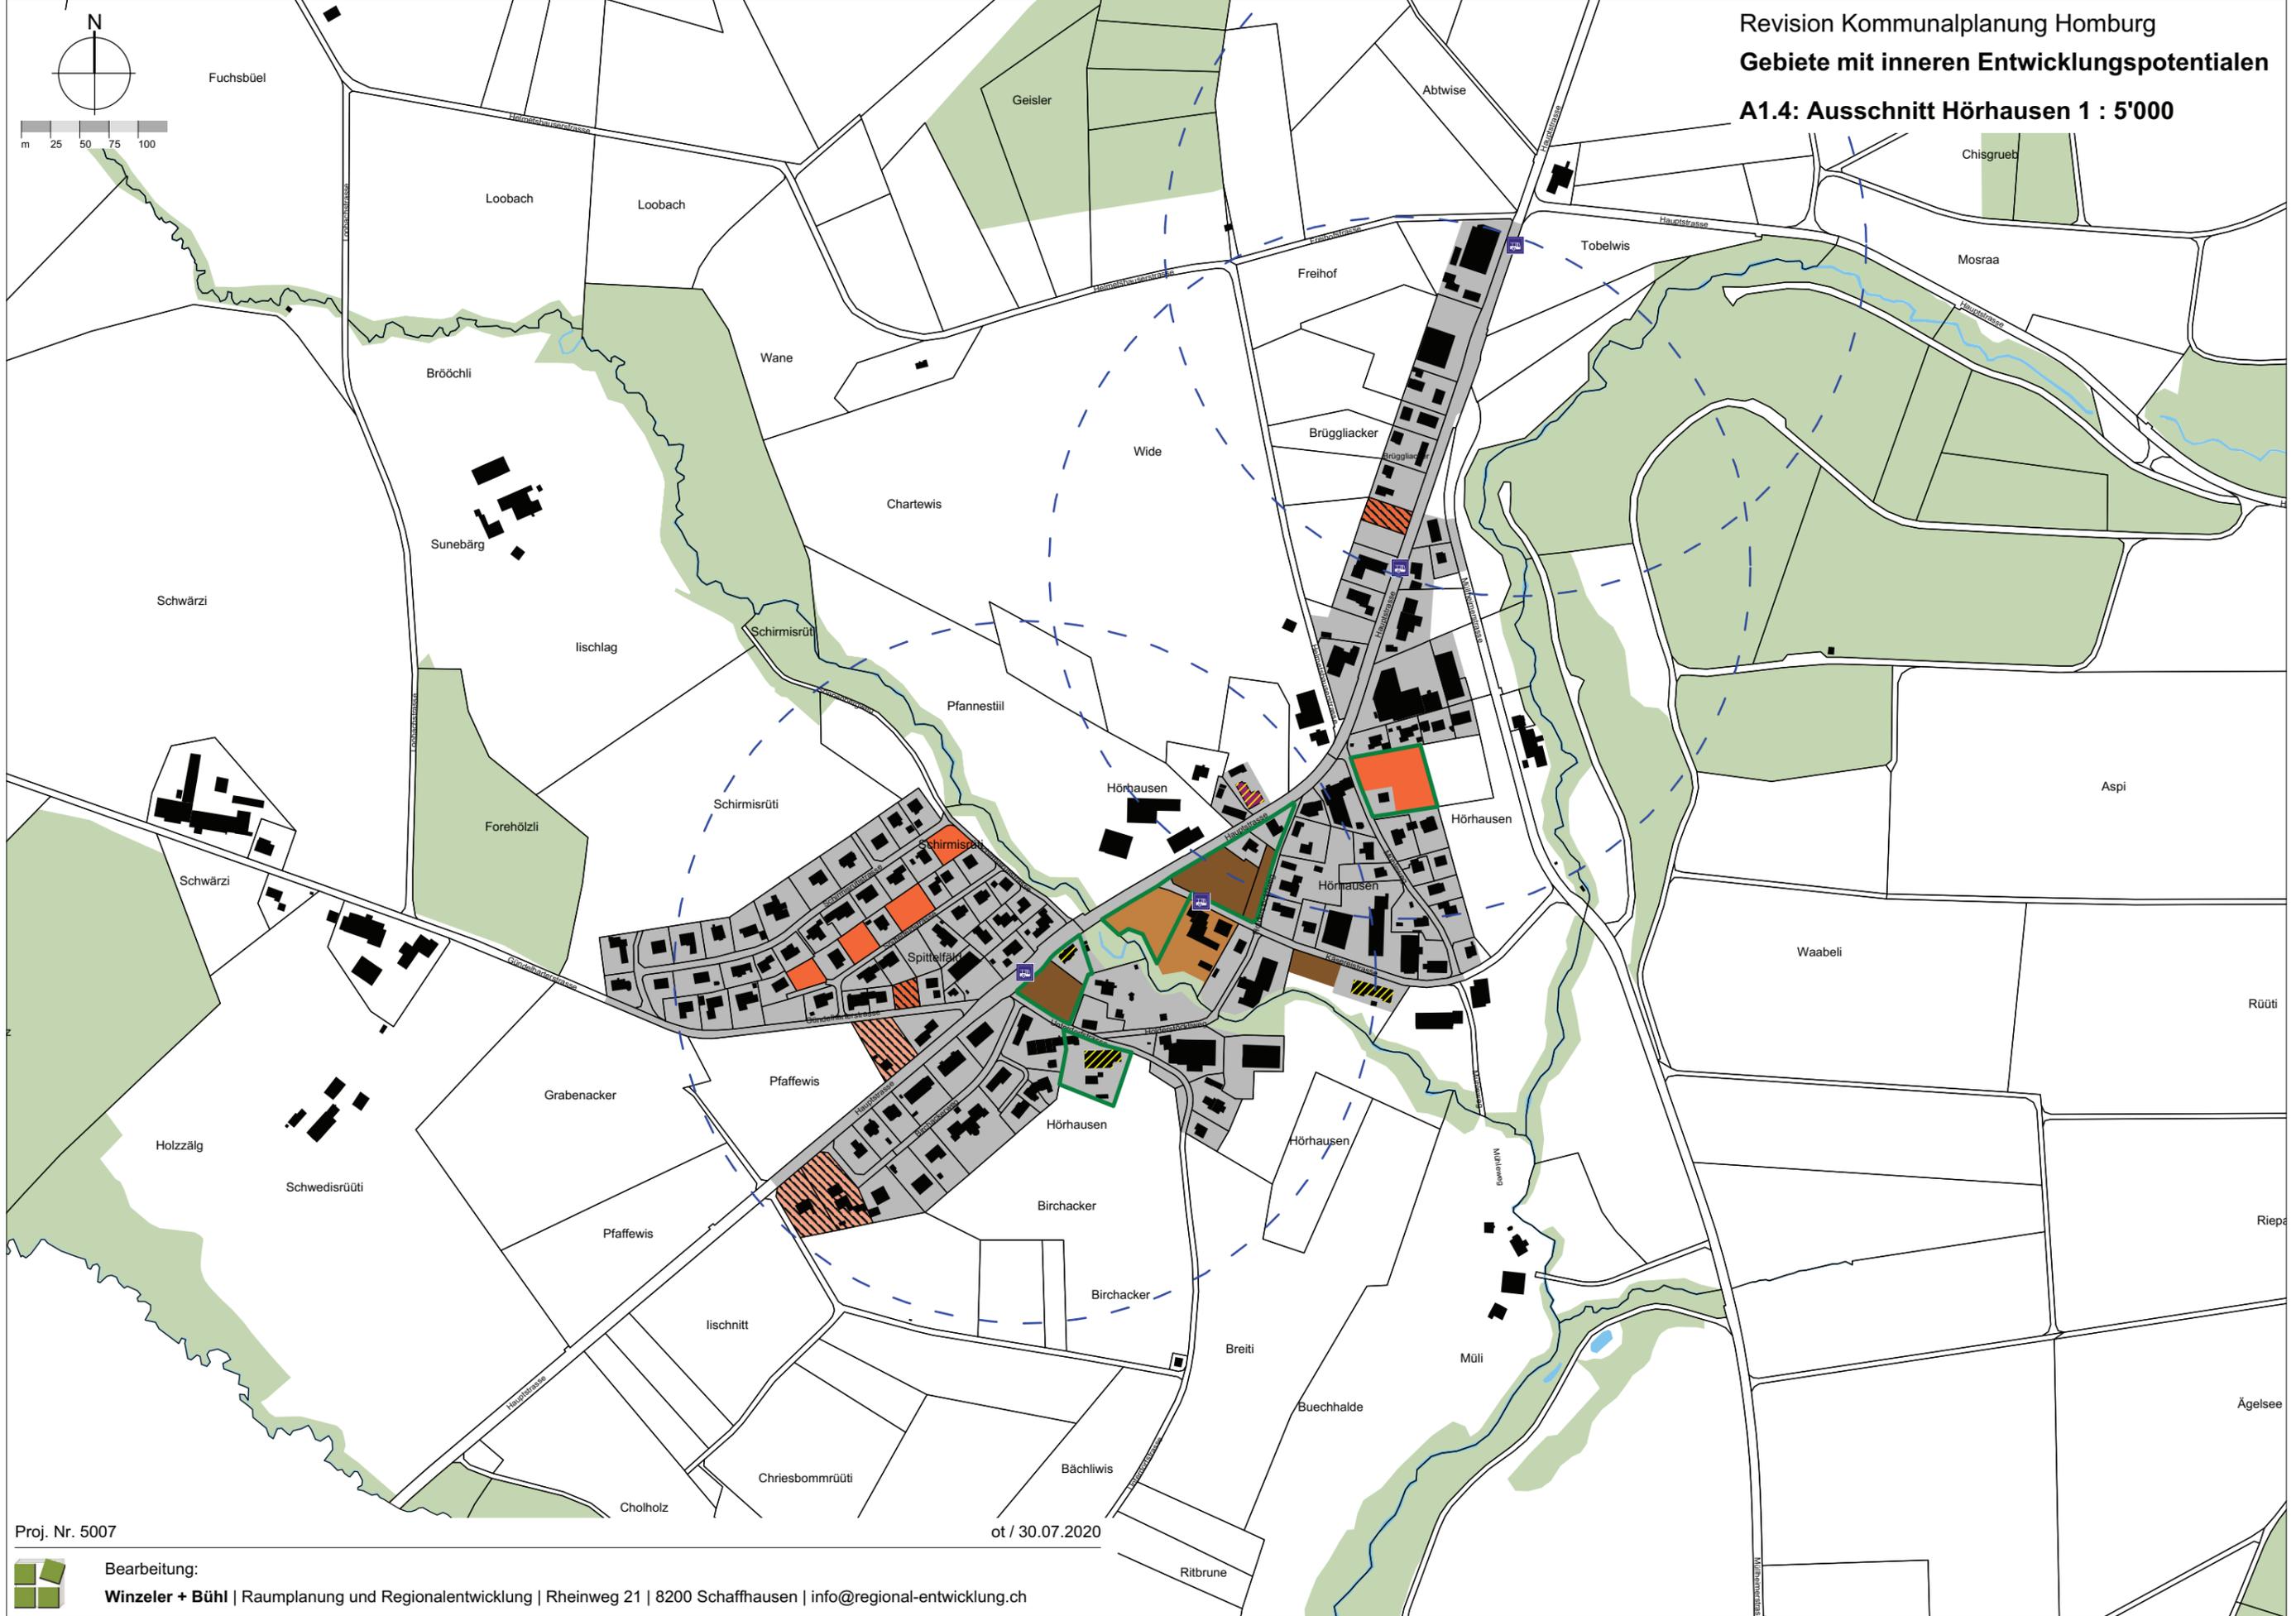

Proj. Nr. 5007

ot / 30.07.2020

Revision Kommunalplanung Homburg  
**Gebiete mit inneren Entwicklungspotentialen**  
**A1.5: Ausschnitt Hörstetten 1 : 5'000**

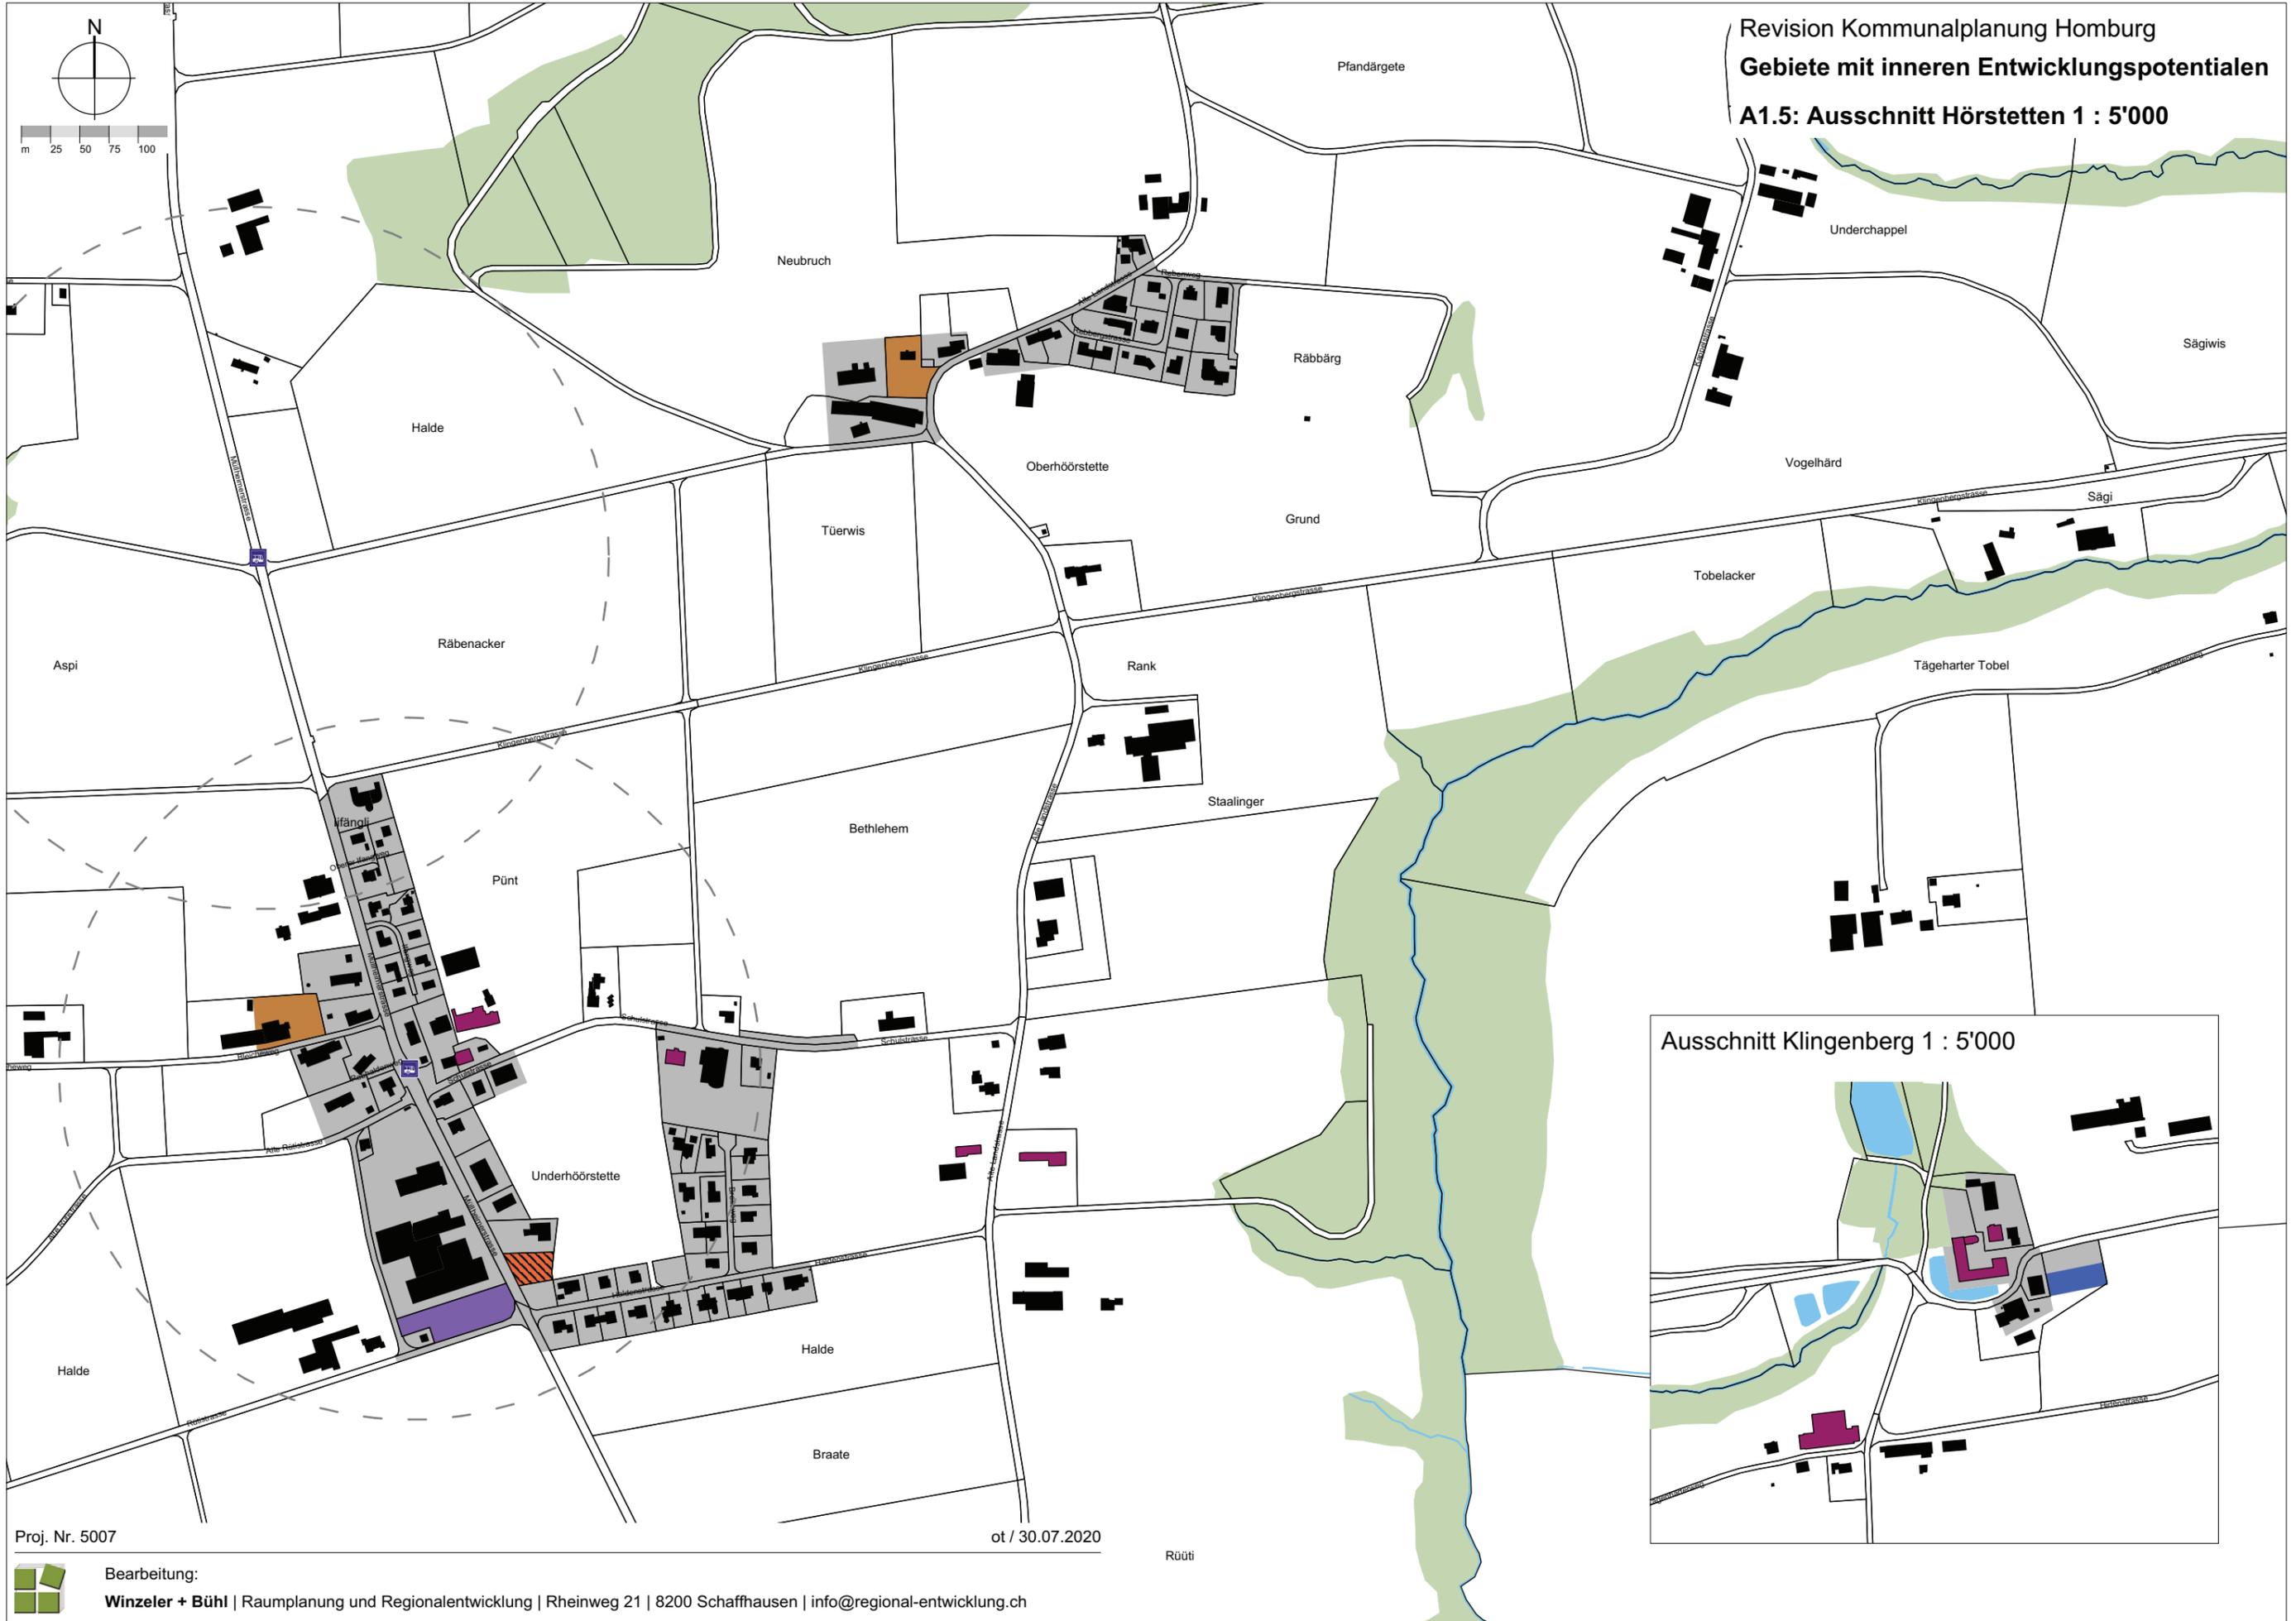

Proj. Nr. 5007



ot / 30.07.2020

Rüüti



Revision Kommunalplanung Homburg  
**Gebiete mit inneren Entwicklungspotentialen**

**A1.7: Ausschnitt Tägermoos 1 : 5'000**

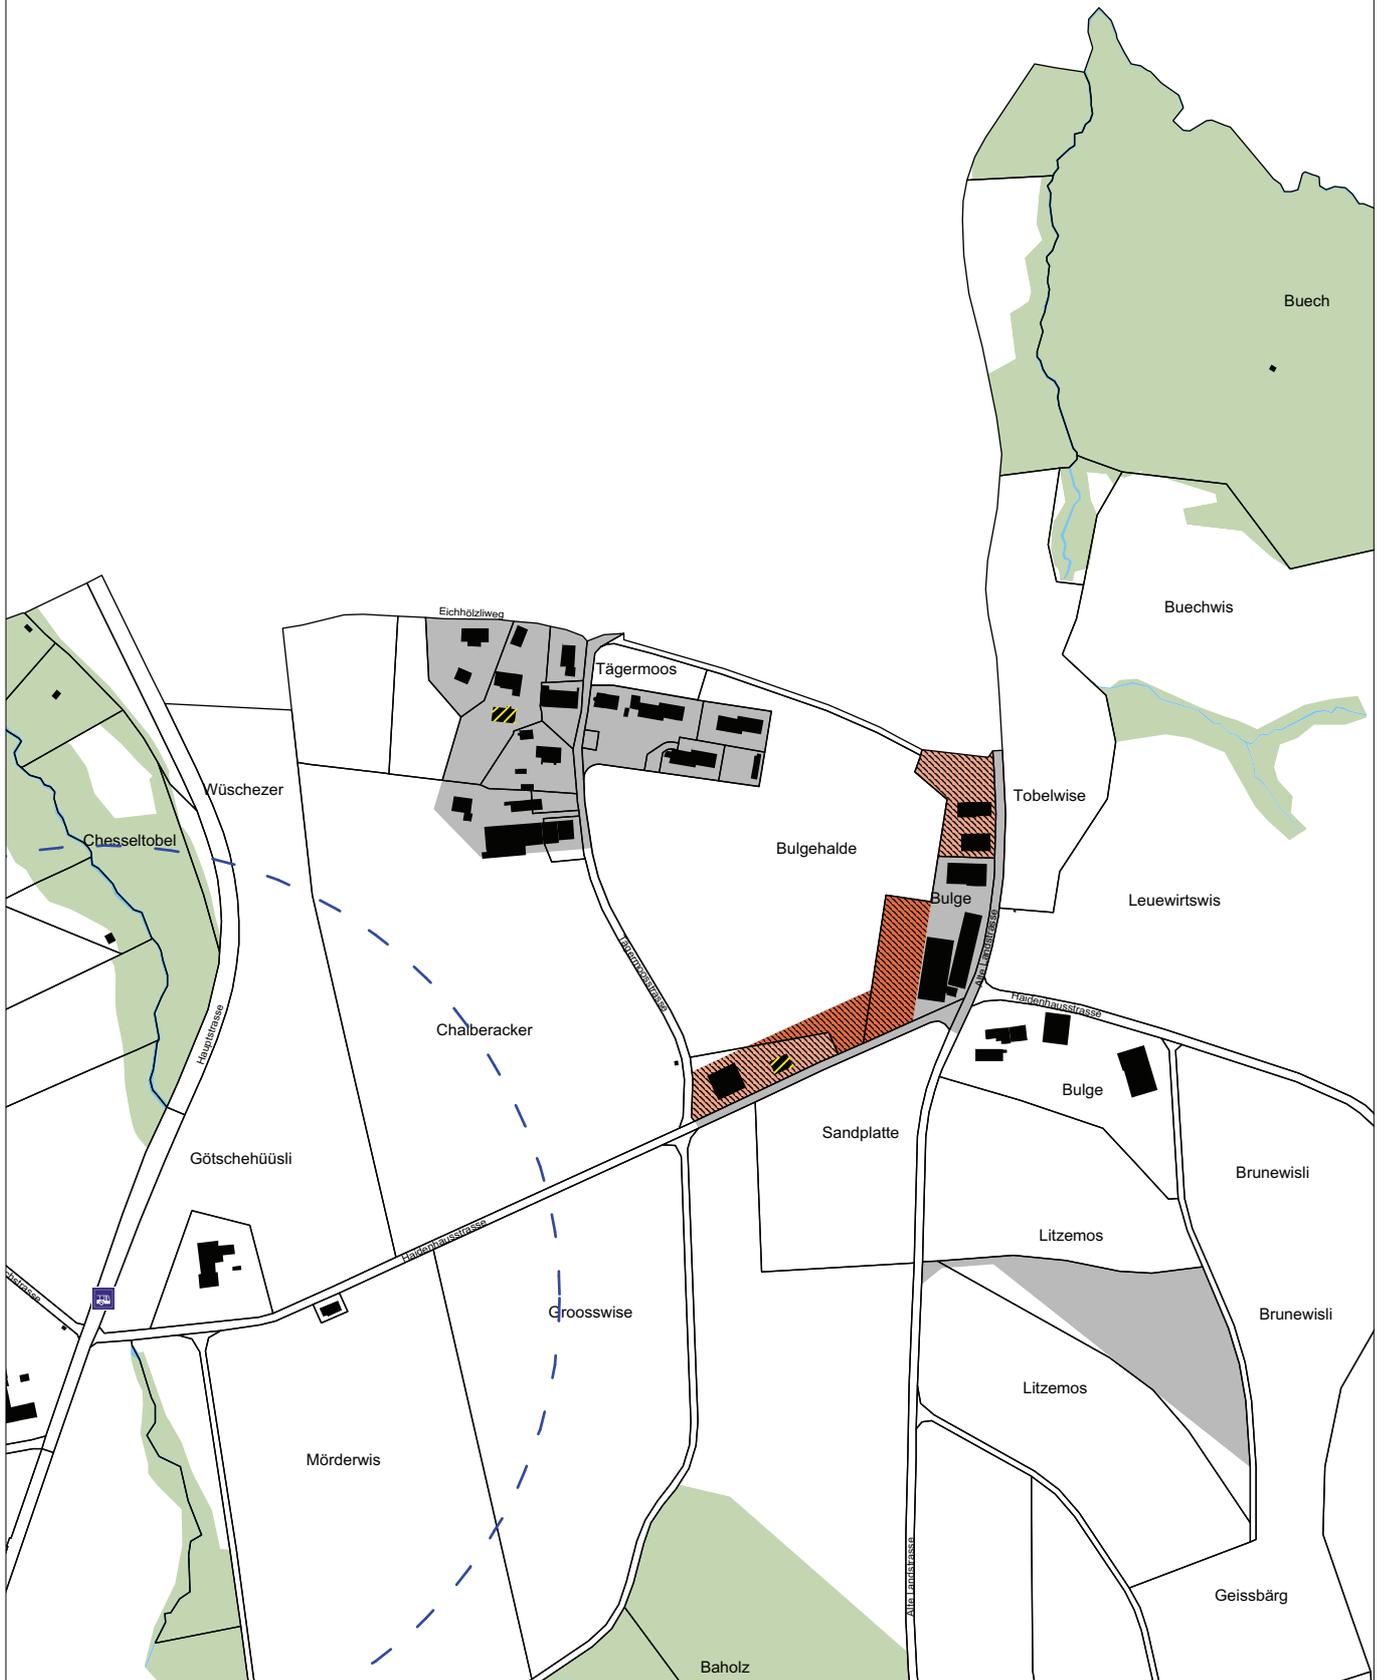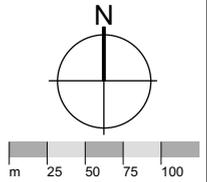

Proj. Nr. 5007

ot / 30.07.2020



Bearbeitung:

**Winzeler + Bühl** | Raumplanung und Regionalentwicklung | Rheinweg 21 | 8200 Schaffhausen | info@regional-entwicklung.ch