

# Gewässerraumlinienplan

## Zulauf Speckbach 02.11.06\_02

Situation 1 : 1000

11911-01

**Öffentliche Auflage**

vom ... bis ...

**Durch den Gemeinderat erlassen am ...**

Der Gemeindepräsident: Der Gemeindegeschreiber:

Thomas Wiget

Jürg Stucki

**Vom Departement für Bau und Umwelt Thurgau genehmigt**

am ... mit Entscheid Nr. ...

**Vom Gemeinderat in Kraft gesetzt per ...**



**Legende**

Festlegung:

- Gewässerraumlinie nach § 34 WBSNG
- Verzicht auf Gewässerraum (Art. 41a Abs. 5 GSchV)

Orientierender Inhalt:

- Eckpunkt der Gewässerraumlinie
- Abschlusslinie Gewässerraumbereich
- 01-09\_03 Nr. gemäss Abschnittdatenblätter
- Durchlass
- Bestehende Baulinie für Bauten, Anpassungen im Gewässerraum erfolgen über eine parallele Auflage
- Waldareal im Rechtssinn
- Gewässer offen
- Gewässer eingedolt

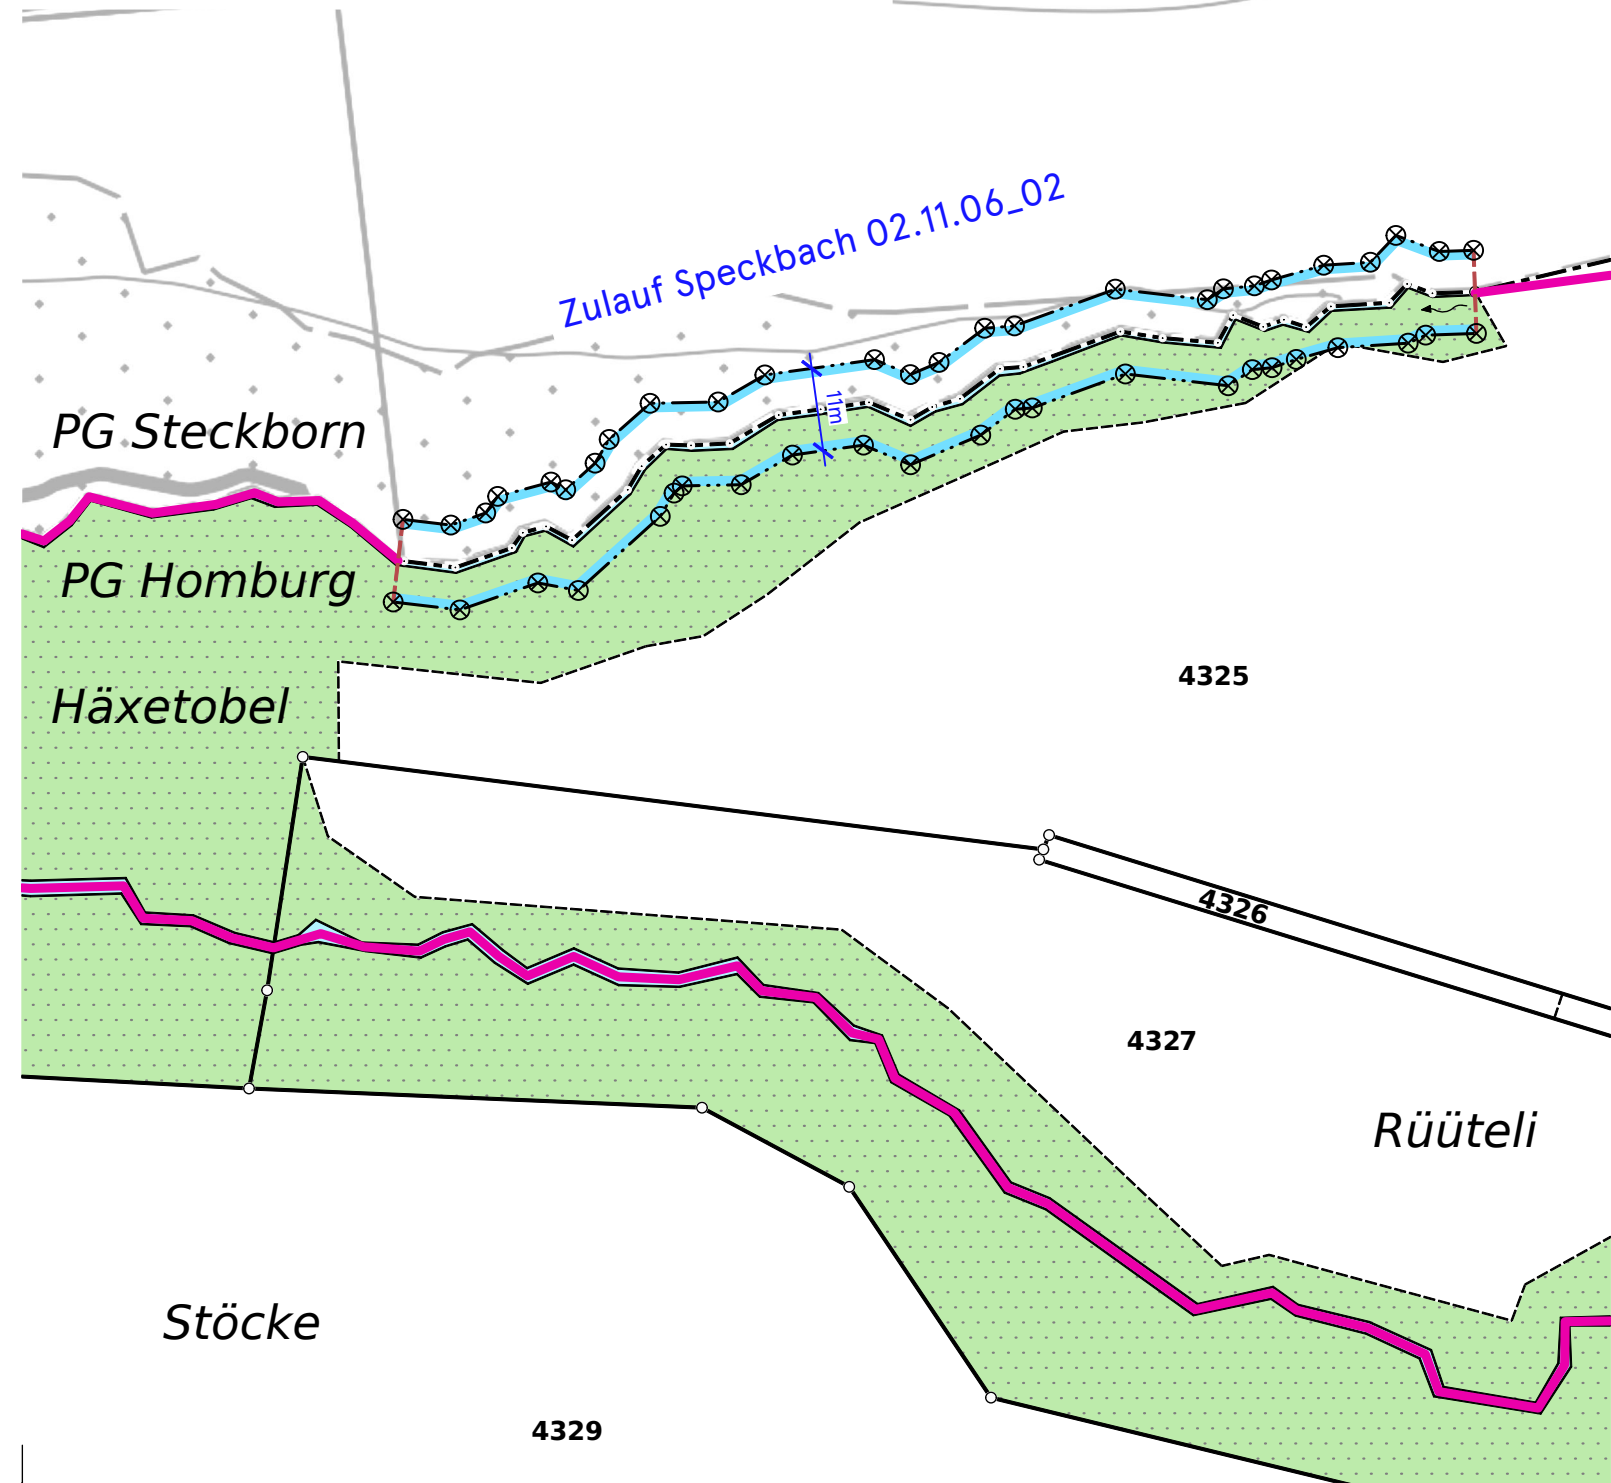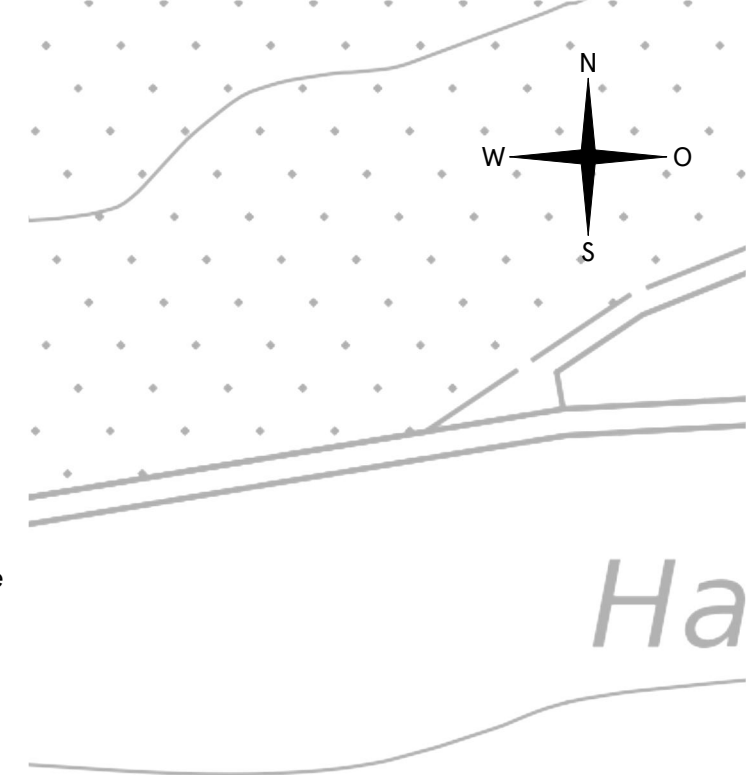

VORPRÜFUNG